



LEGENDA:

- Vplivno območje spomenika
- Območje kulturnega spomenika
- Ambient Visoške domačije
- Spomenik Ivana Tavčarja
- Grobnica Ivana Tavčarja
- Ambient Debeljakove domačije




NAROČNIK:	Občina Gorenja vas - Poljane Poljanska c. 87 4224 Gorenja vas
PROJEKT:	SPOMENIK VISOKO načrt upravljanja
NAČRT:	Priloga 1 Varovano območje spomenika Visoko
DATUM:	avgust 2021
IZDELAL:	DOMA, Mateja Hafner Dolenc s.p. Sveti Duh 215 4220 Škofja Loka









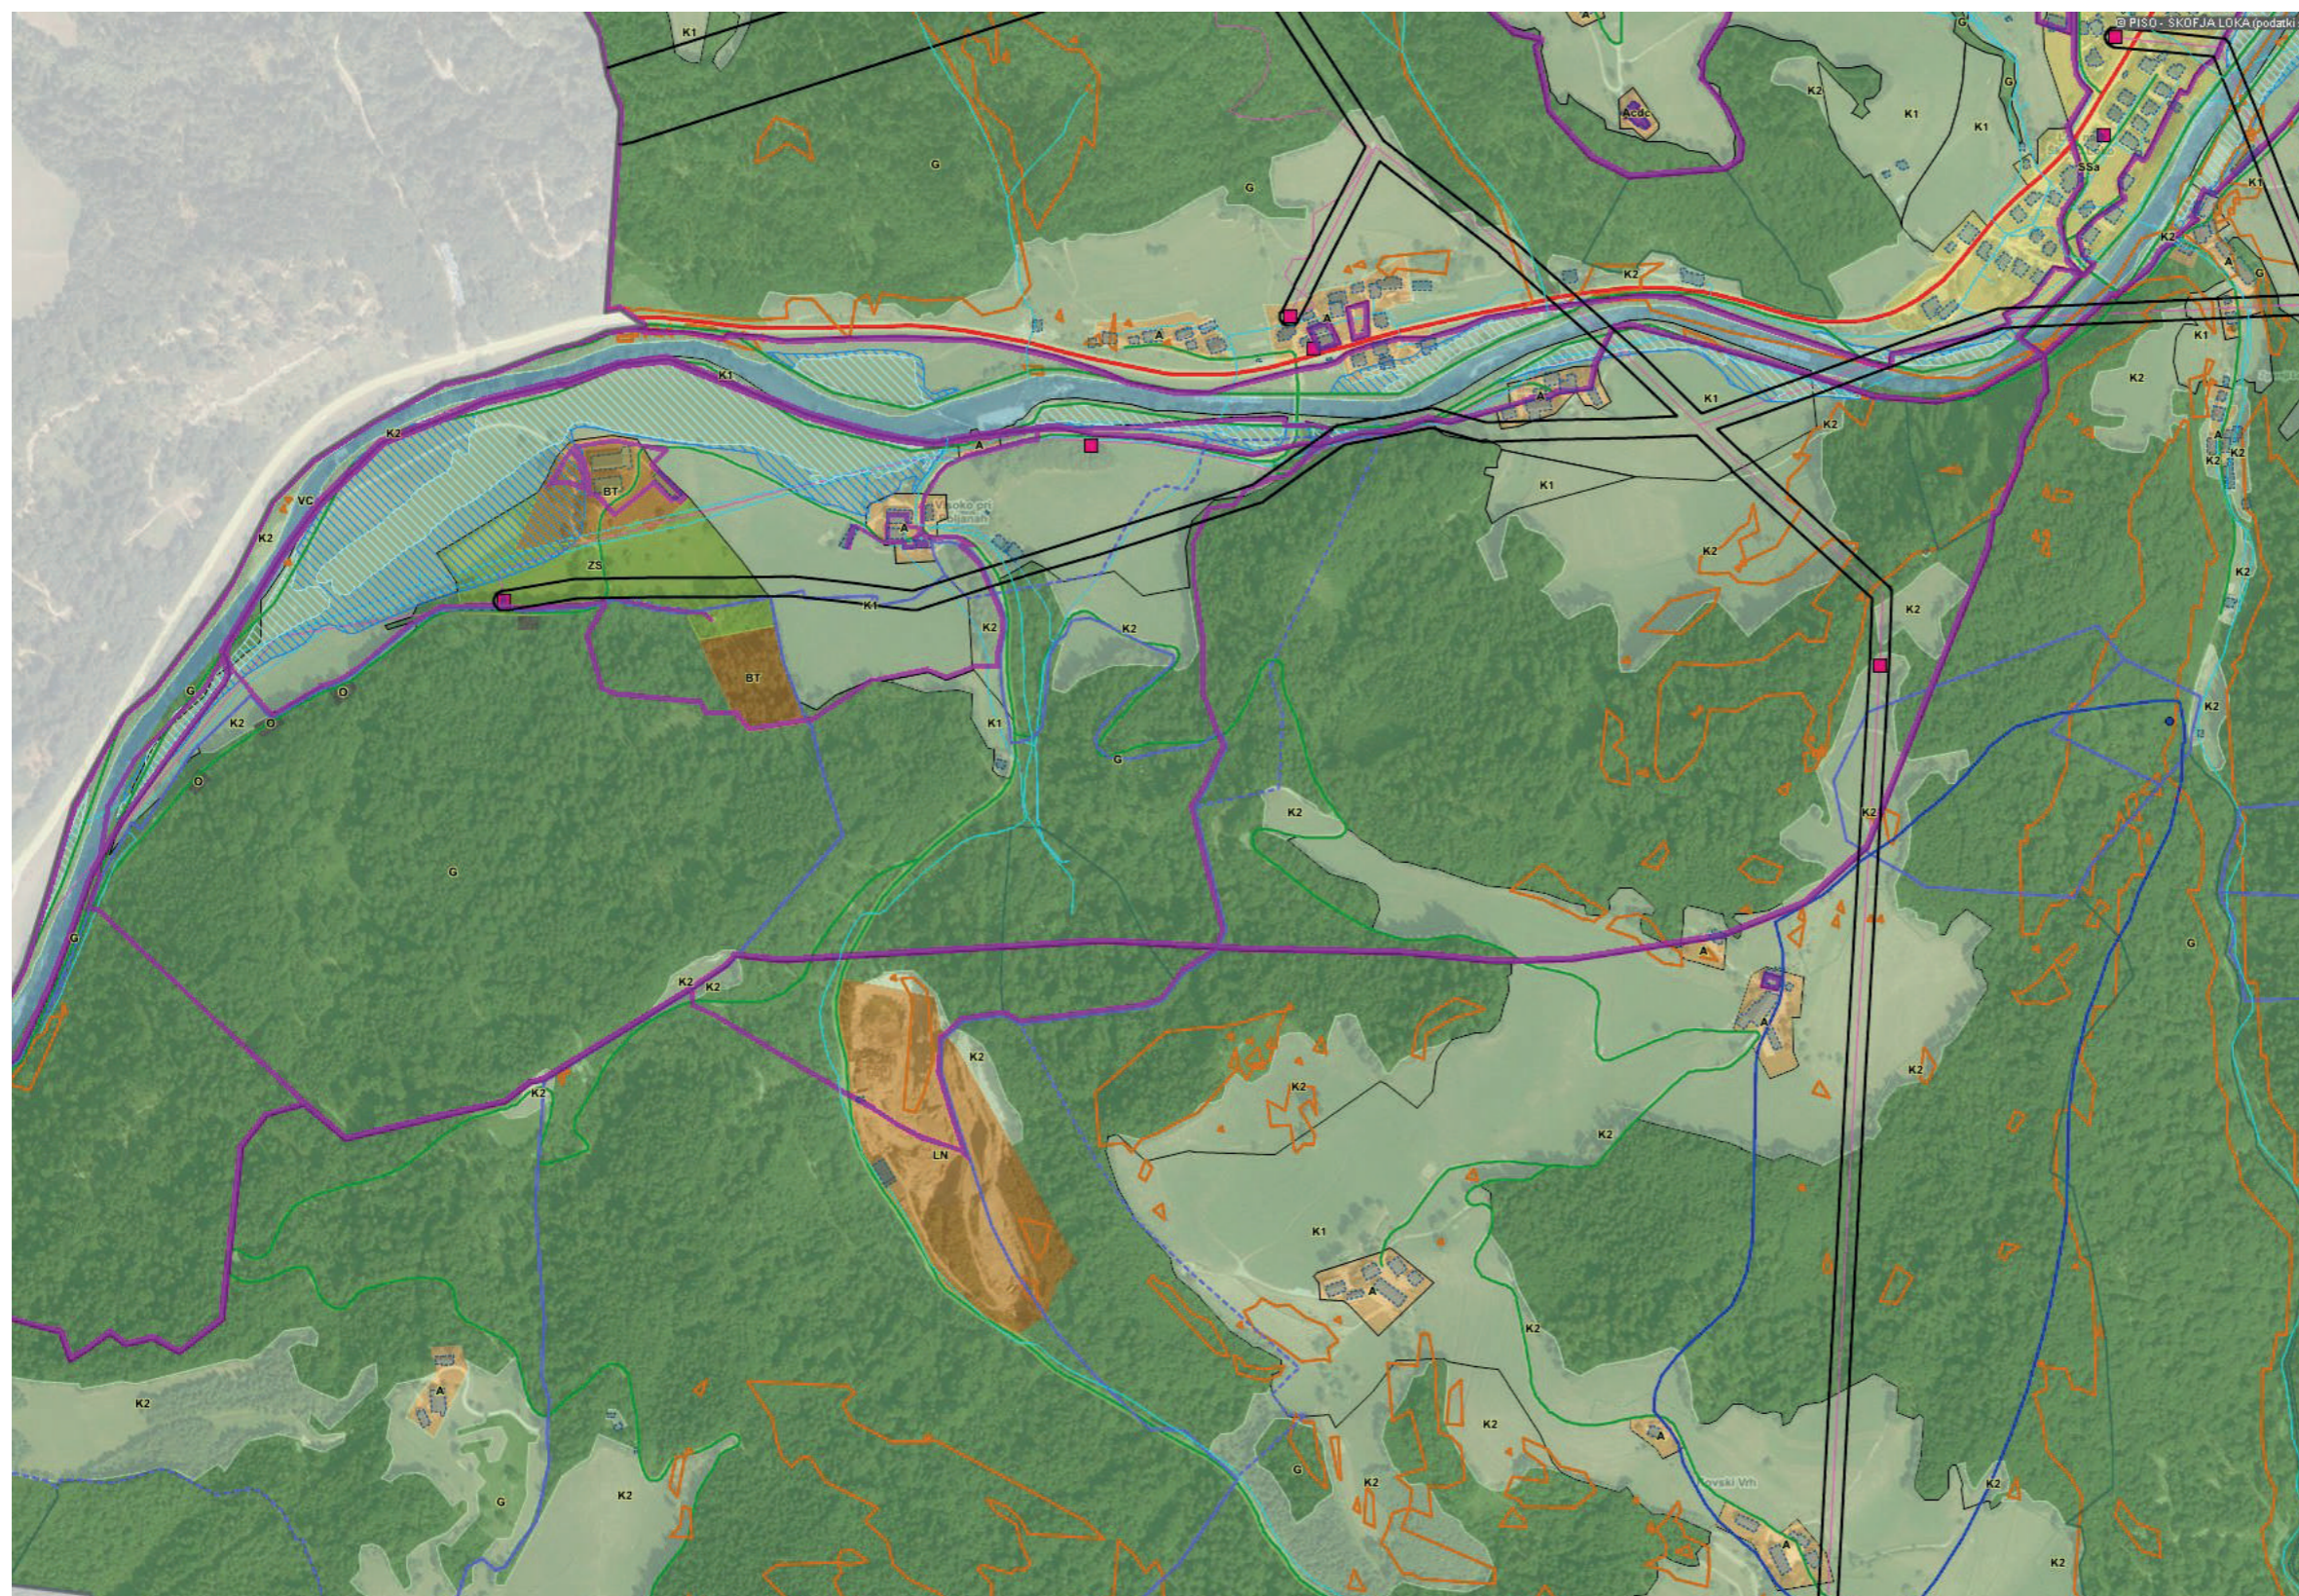
















LEGENDA:

- Del kulturne krajine Poljanske Sore
- Ambient Visoške domačije
- 1 Kmečki dvorec - Tavčarjeva domačija  
2 Gospodarsko poslopje  
3 Lesen toplar  
4 Spomenik Ivana Tavčarja  
5 Grobnica Ivana Tavčarja  
6 Teniško igrišče
- 7 Hipodrom
- Ambient Debeljakove domačije
- 1 Kmečka hiša  
2 Gospodarsko poslopje  
3 Kašča s pomožnim objektom  
4 Lesen toplar  
5 Mlin in žaga  
6 Vrtovčev dom  
7 Cerkev Sv. Volbenka

	
NAROČNIK:	Občina Gorenja vas - Poljane Poljanska c. 87 4224 Gorenja vas
PROJEKT:	SPOMENIK VISOKO načrt upravljanja
NAČRT:	Priloga 2 Kulturne vrednote spomenika Visoko
DATUM:	avgust 2021
IZDELAL:	DOMA, Mateja Hafner Dolenc s.p. Sveti Duh 215 4220 Škofja Loka



### LEGENDA:

-  Akumulacije
-  Zadrževalniki proda
-  Druge državne ceste
-  Lokalne ceste
-  OP
-  Elektroenergetsko omrežje
-  Kanalizacijsko omrežje
-  Vodovodno omrežje
-  Objekti elektroenergetskega omrežja (TP)
-  Srednja poplavna nevarnost
-  Velika poplavna nevarnost
-  Plazljivost
-  Območja varovalnih gozdov
- Območja vodnih virov - OBČINA
-  2000
-  2004
-  Območja vodnih virov - ARSO
-  Zajetje
-  Narava - Natura2000
-  Kultura - območja (grafična obroba)
-  Kultura - območja
-  Elektro koridor
-  Vodotoki
-  Stavbe



NAROČNIK: Občina Gorenja vas Poljane  
Poljanska c. 87  
4224 Gorenja vas

PROJEKT: SPOMENIK VISOKO  
načrt upravljanja

NAČRT: Priloga 3  
Prikaz stanja v prostoru po  
OPN Občine Škofja Loka

DATUM: avgust 2021

IZDELAL: DOMA, Mateja Hafner Dolenc s.p.  
Sveti Duh 215  
4220 Škofja Loka




LEGENDA:

- S - Območja stanovanj  
(SS, SB, SK, SP, SC, SV)
- B - Posebna območja (BT, BD, BC)
- Z - Območja zelenih površin  
(ZS, ZP, ZV, ZD, ZK)
- P - Območja prometne infr.  
(PC, PŽ, PL, PO, PH, PP, PR)
- A - Površine razpršene poselitve
- Kmetijska zemljišča (K1, K2)
- Gozdna zemljišča
- Površinske vode (VC, VM)
- VI - Območja vodne infrastrukture
- L - Območja mineralnih surovin (LN, LP)
- Stavbe



NAROČNIK:	Občina Gorenja vas - Poljane Poljanska c. 87 4224 Gorenja vas
PROJEKT:	SPOMENIK VISOKO načrt upravljanja
NAČRT:	Priloga 4 Namenska raba na območju spomenika Visoko po OPN Šk. Loka
DATUM:	avgust 2021
IZDELAL:	DOMA, Mateja Hafner Dolenc s.p. Sveti Duh 215 4220 Škofja Loka

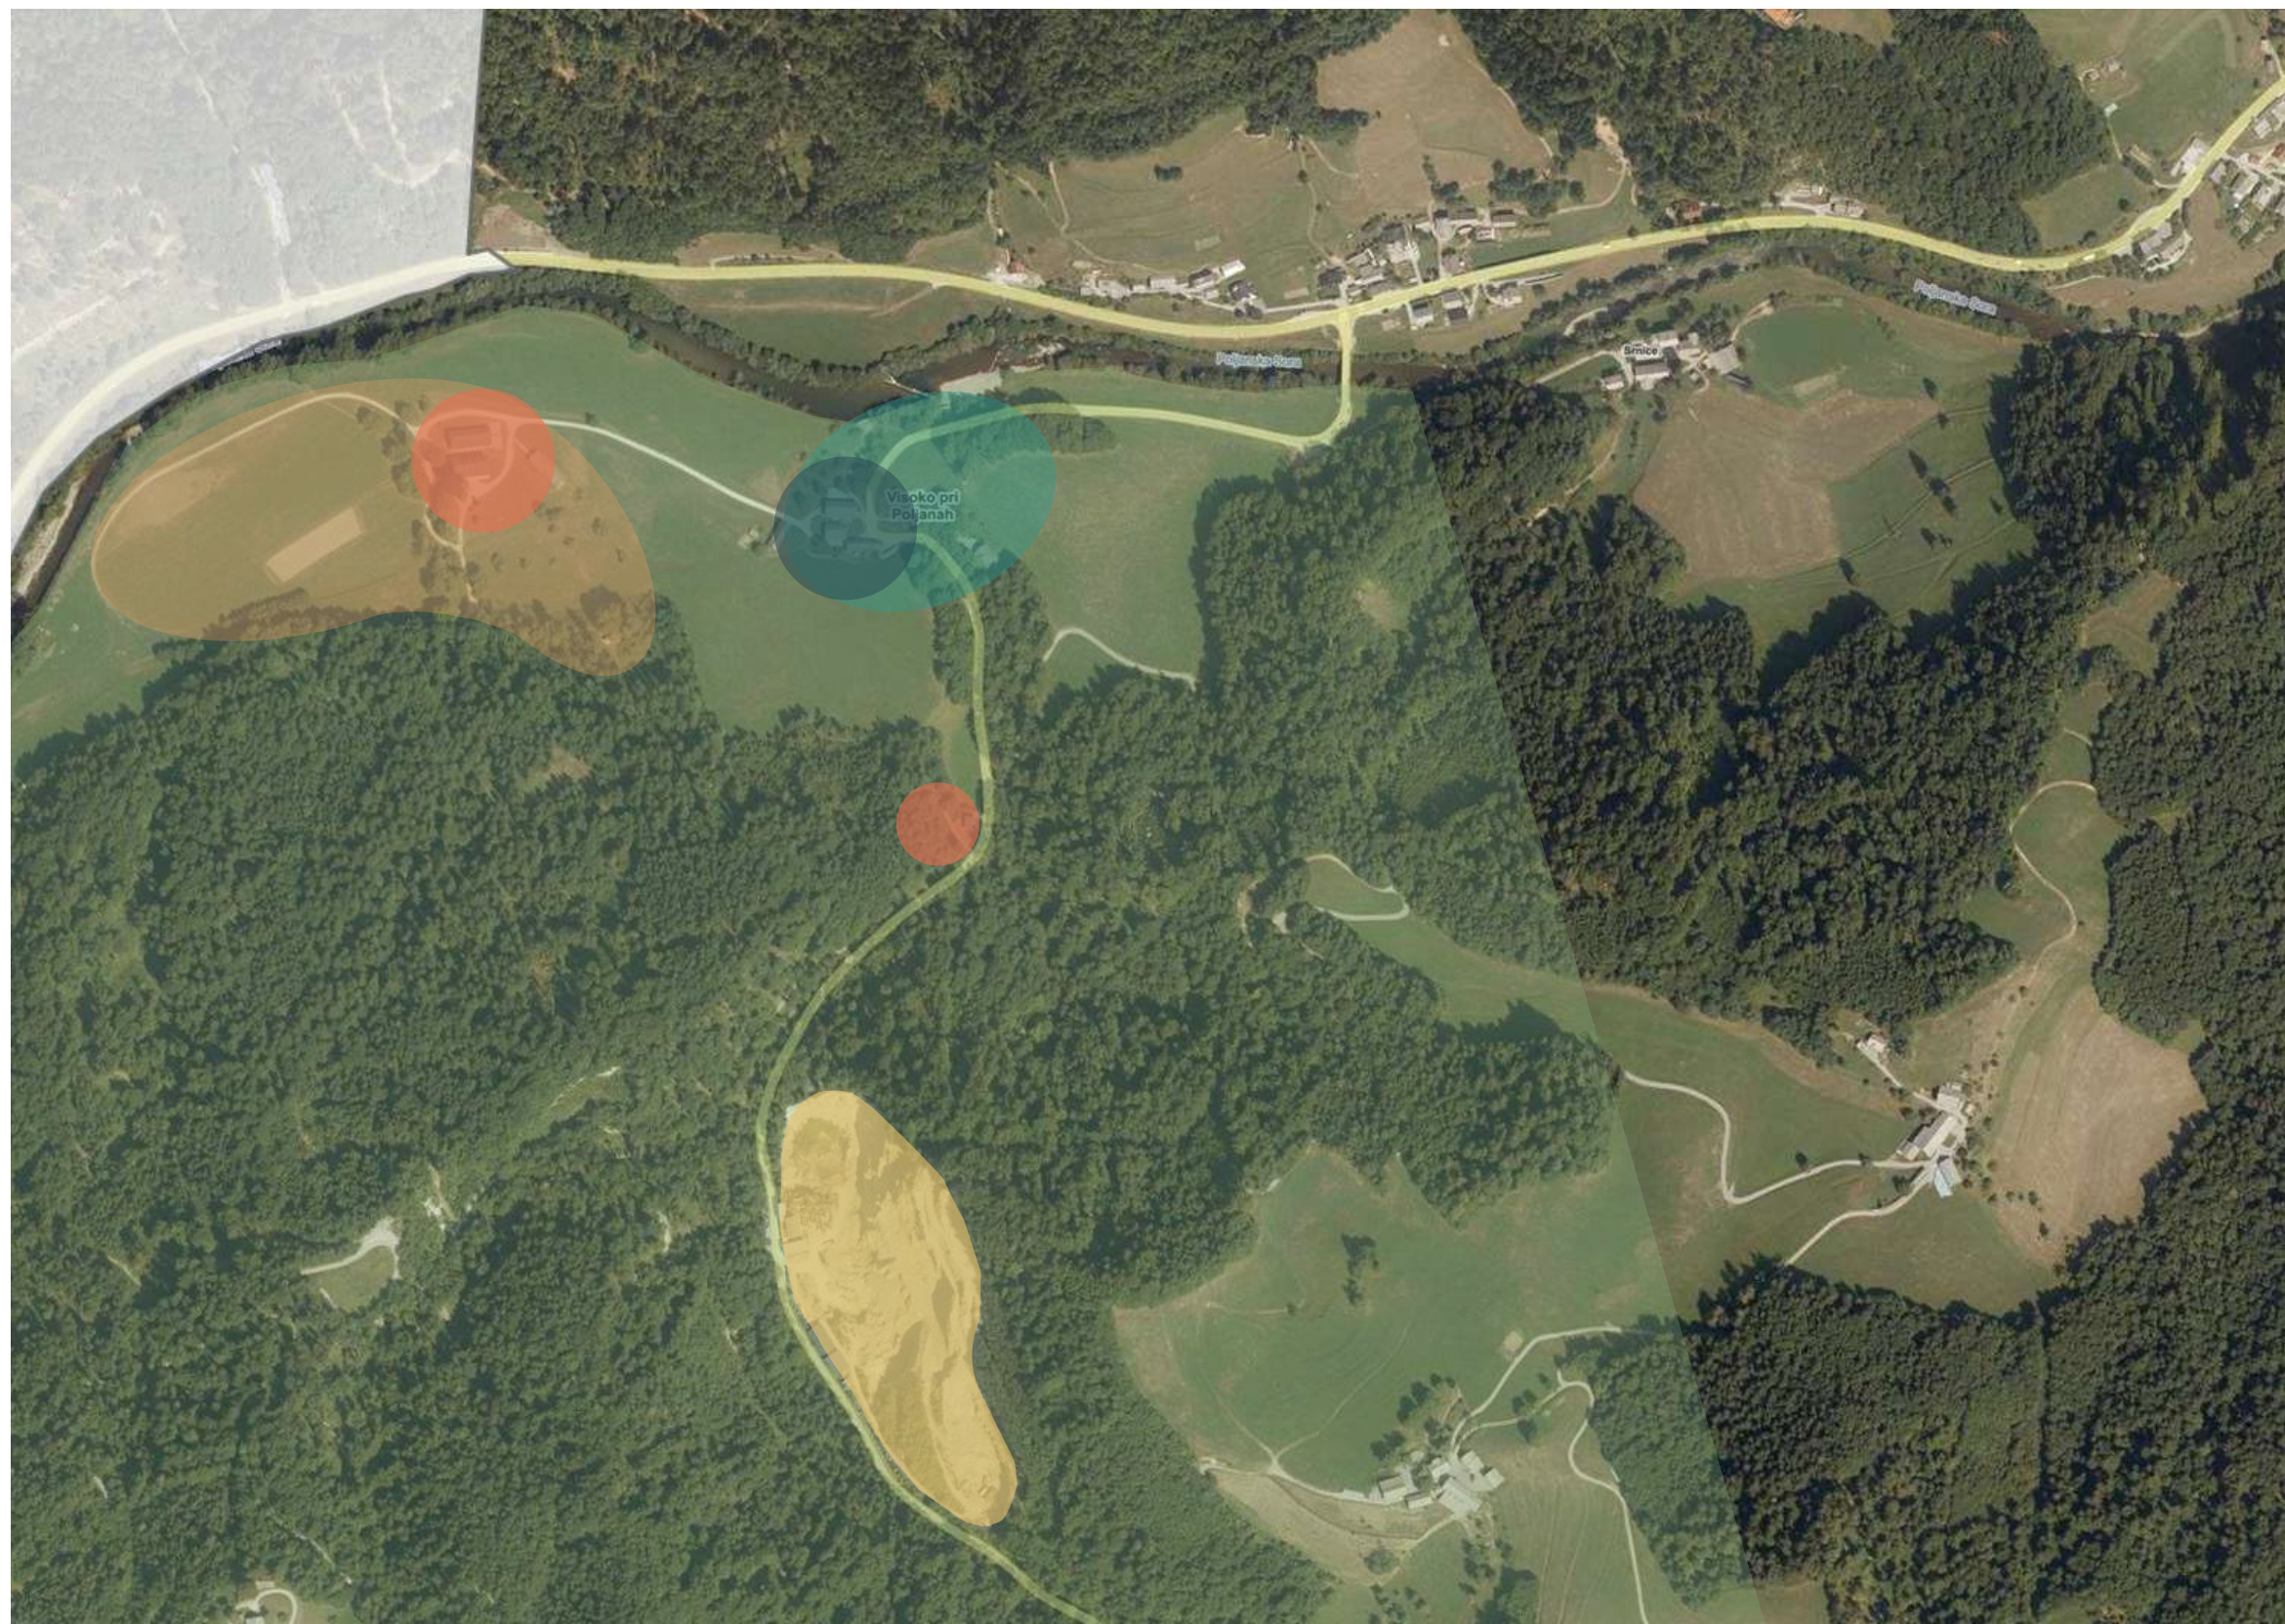


LEGENDA:





- Območje kmetijske dejavnosti
- Širše območje turistične dejavnosti - preplet turizma in kmetijstva
- Območje turistične dejavnosti
- Območje proizvodnih dejavnosti - kamnolom
- Ožje območje turistične dejavnosti in kmetijstva
- Širše območje turistične dejavnosti in kmetijstva

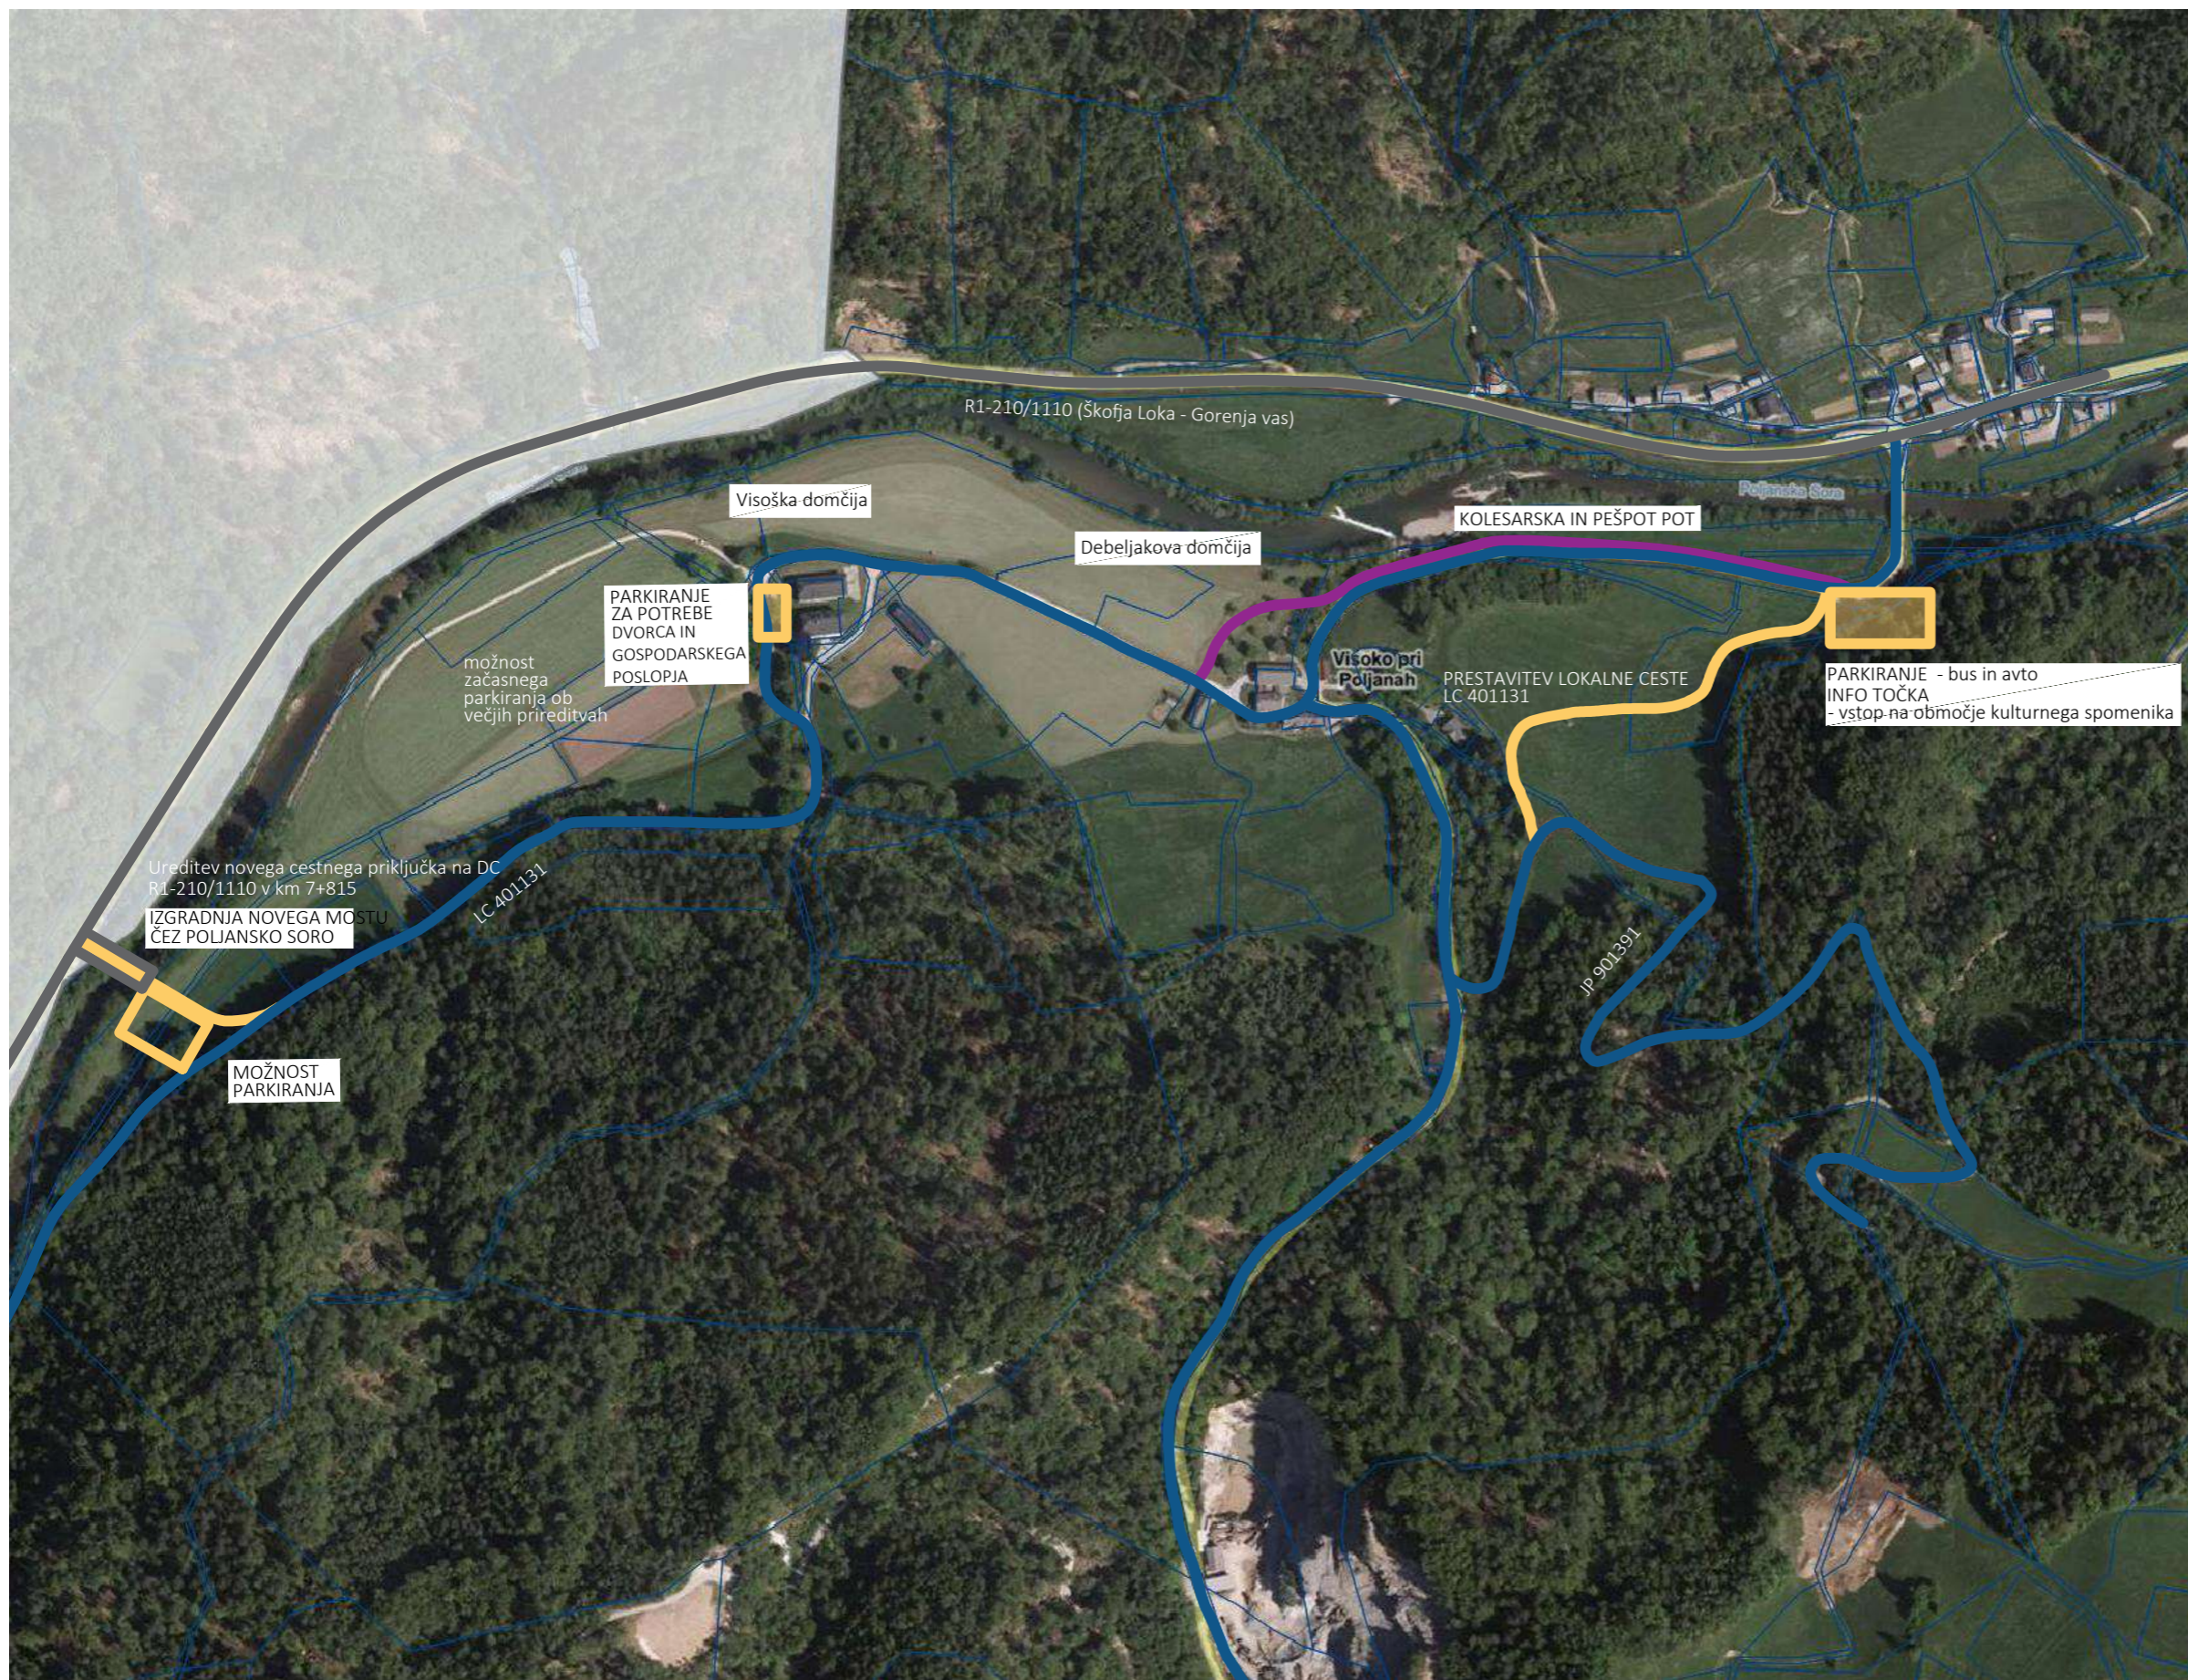


NAROČNIK:	Občina Gorenja vas - Poljane Poljanska c. 87 4224 Gorenja vas
PROJEKT:	SPOMENIK VISOKO načrt upravljanja
NAČRT:	Priloga 5: Prostorski koncept razporeditve dejavnosti na območju spomenika Visoko
DATUM:	avgust 2021
IZDELAL:	DOMA, Mateja Hafner Dolenc s.p. Sveti Duh 215 4220 Škofja Loka




LEGENDA:

-  obstoječe stanje - lokalna cesta
-  kolesarska in peš pot - do leta 2022
-  dostopna cesta - do leta 2030
-  ureditev parkiranja

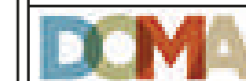

NAROČNIK:	Občina Gorenja vas Poljane Poljanska c. 87 4224 Gorenja vas
PROJEKT:	SPOMENIK VISOKO načrt upravljanja
NAČRT:	Priloga 6: Urejanje prometa in dostopa do območja in na območju spomenika Visoko
DATUM:	avgust 2021
IZDELAL:	DOMA, Mateja Hafner Dolenc s.p. Sveti Duh 215 4220 Škoja Loka

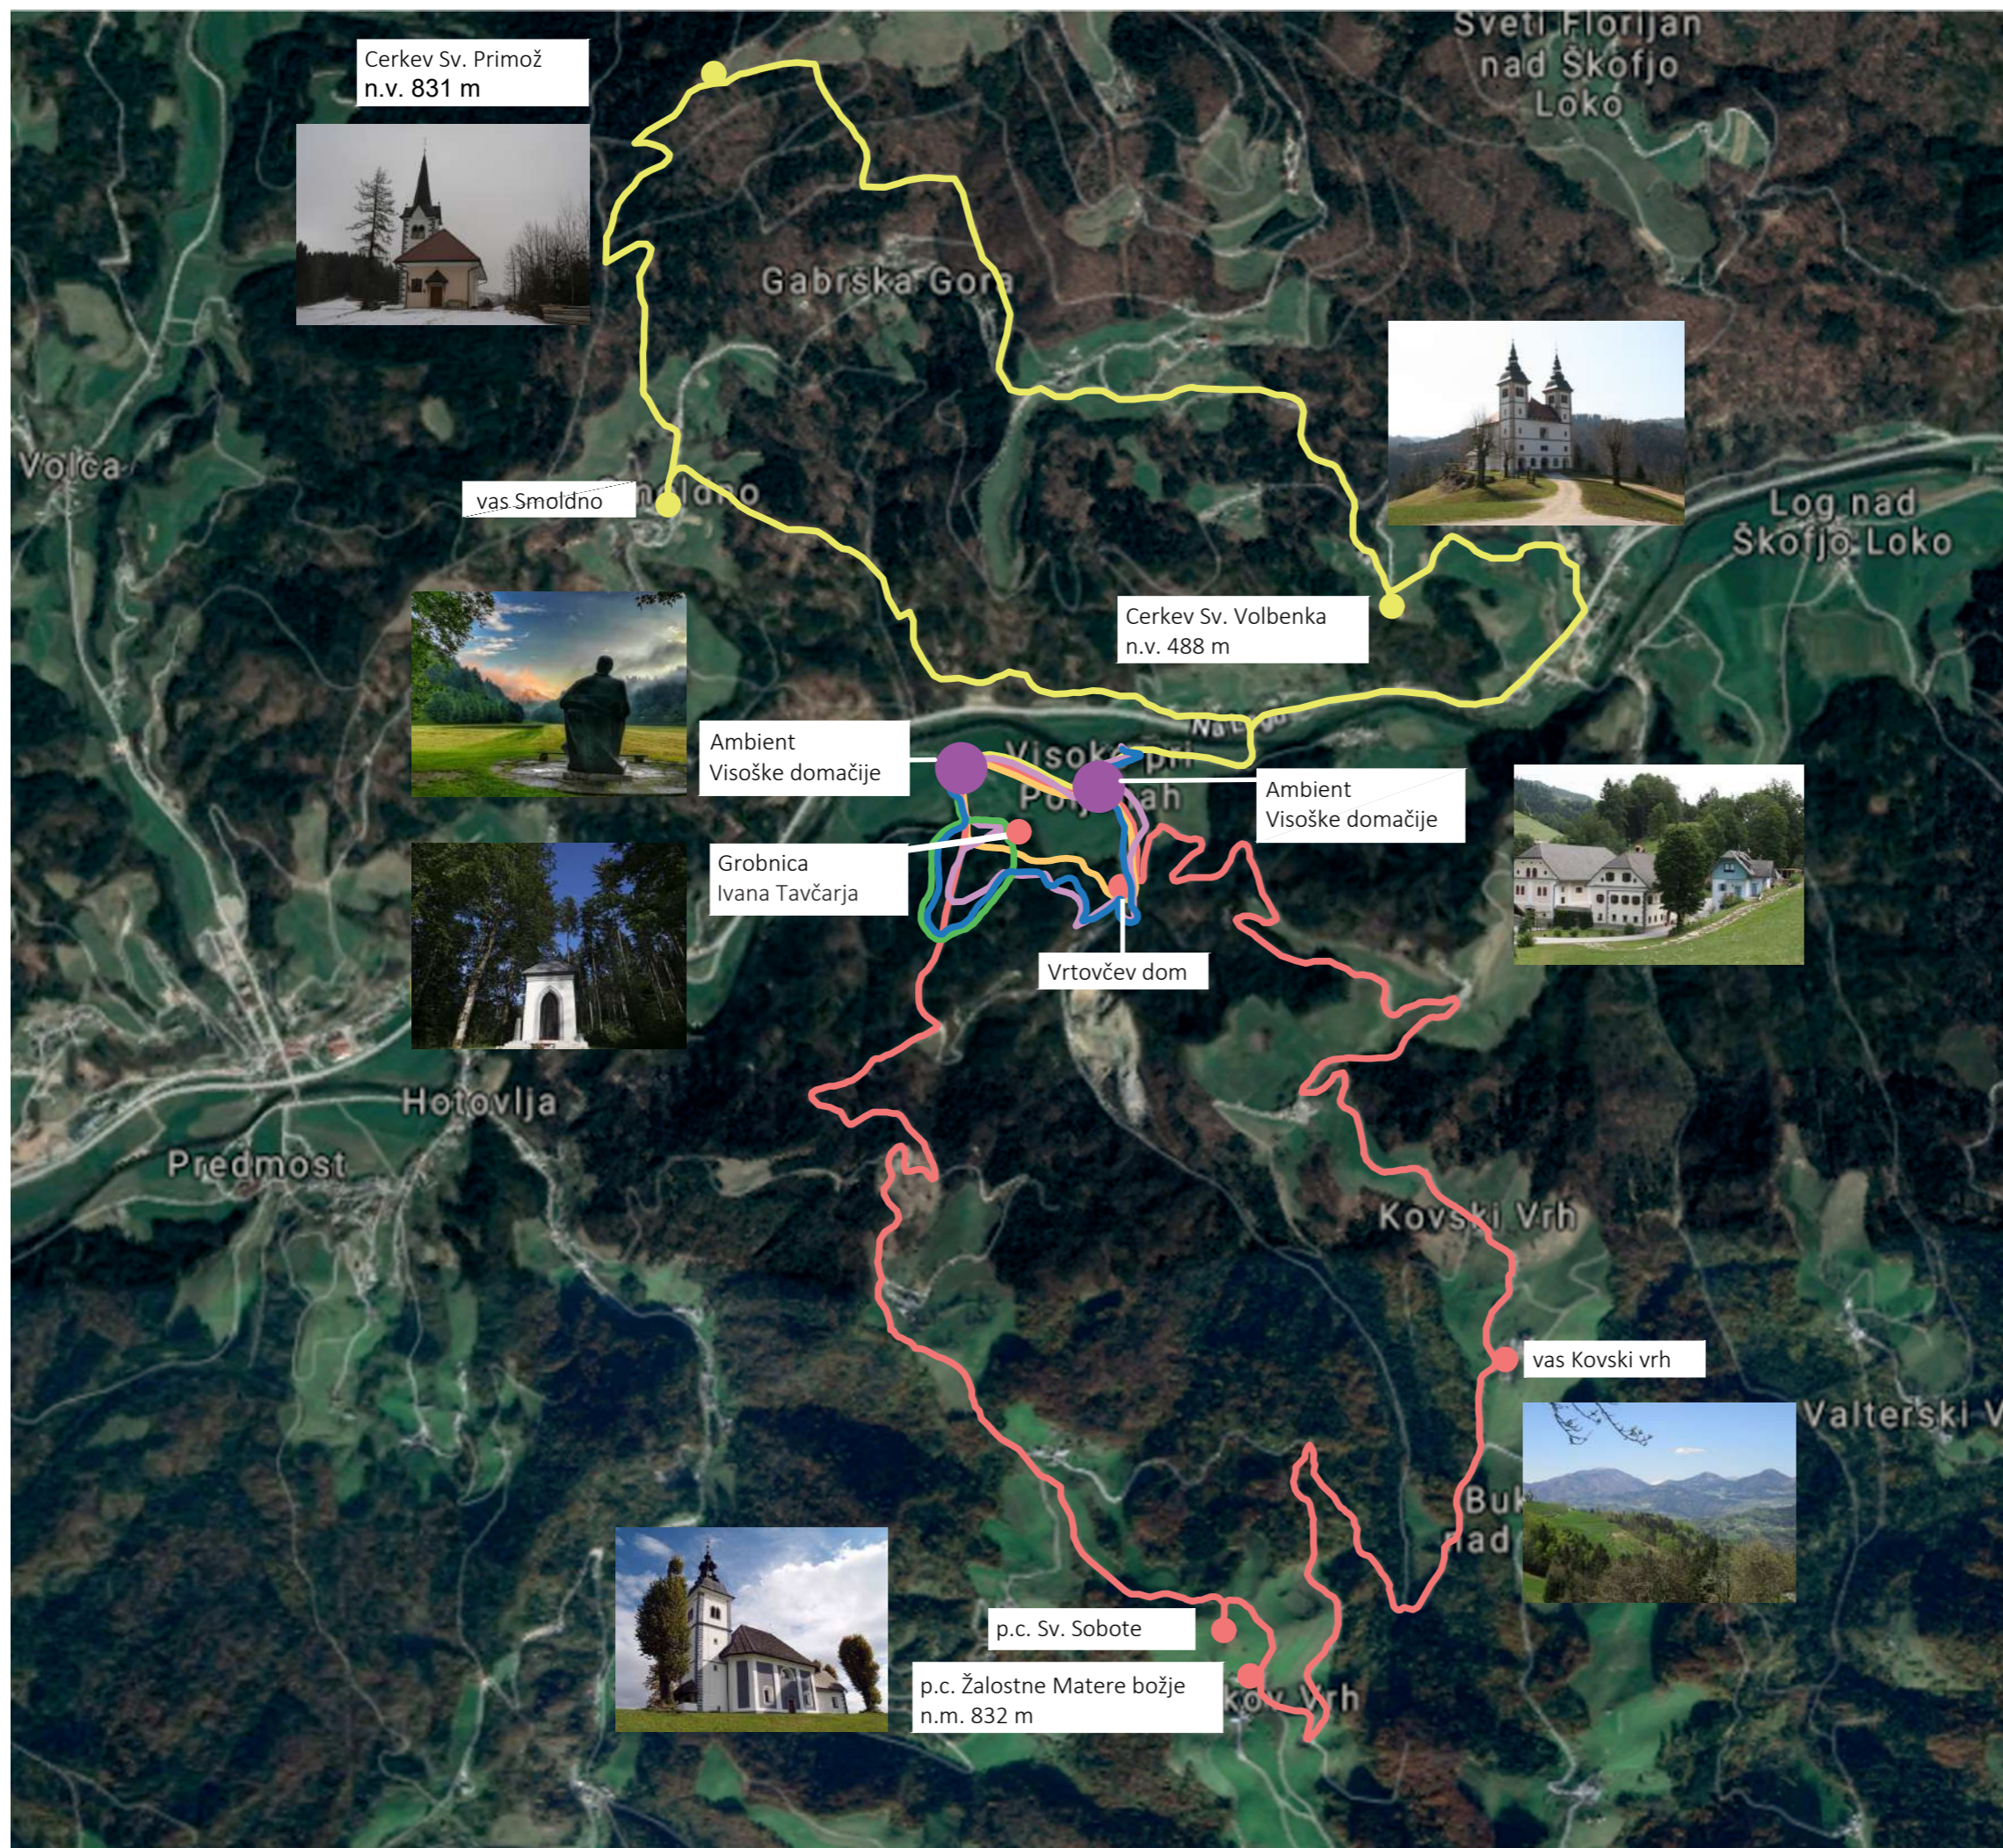

LEGENDA:

- Volbenkova pot
- Gozdna pot
- Sobotina pot
- Vrtovčeva pot
- Visoška pot
- Mala visoška pot



NAROČNIK:	Občina Gorenja vas - Poljane Poljanska c. 87 4224 Gorenja vas
PROJEKT:	SPOMENIK VISOKO načrt upravljanja
NAČRT:	Priloga 7: Zasnova mreže tematskih pešpoti na območju spomenika Visoko in v njegovi okolici
DATUM:	avgust 2021
IZDELAL:	DOMA, Mateja Hafner Dolenc s.p. Sveti Duh 215 4220 Škofja Loka